
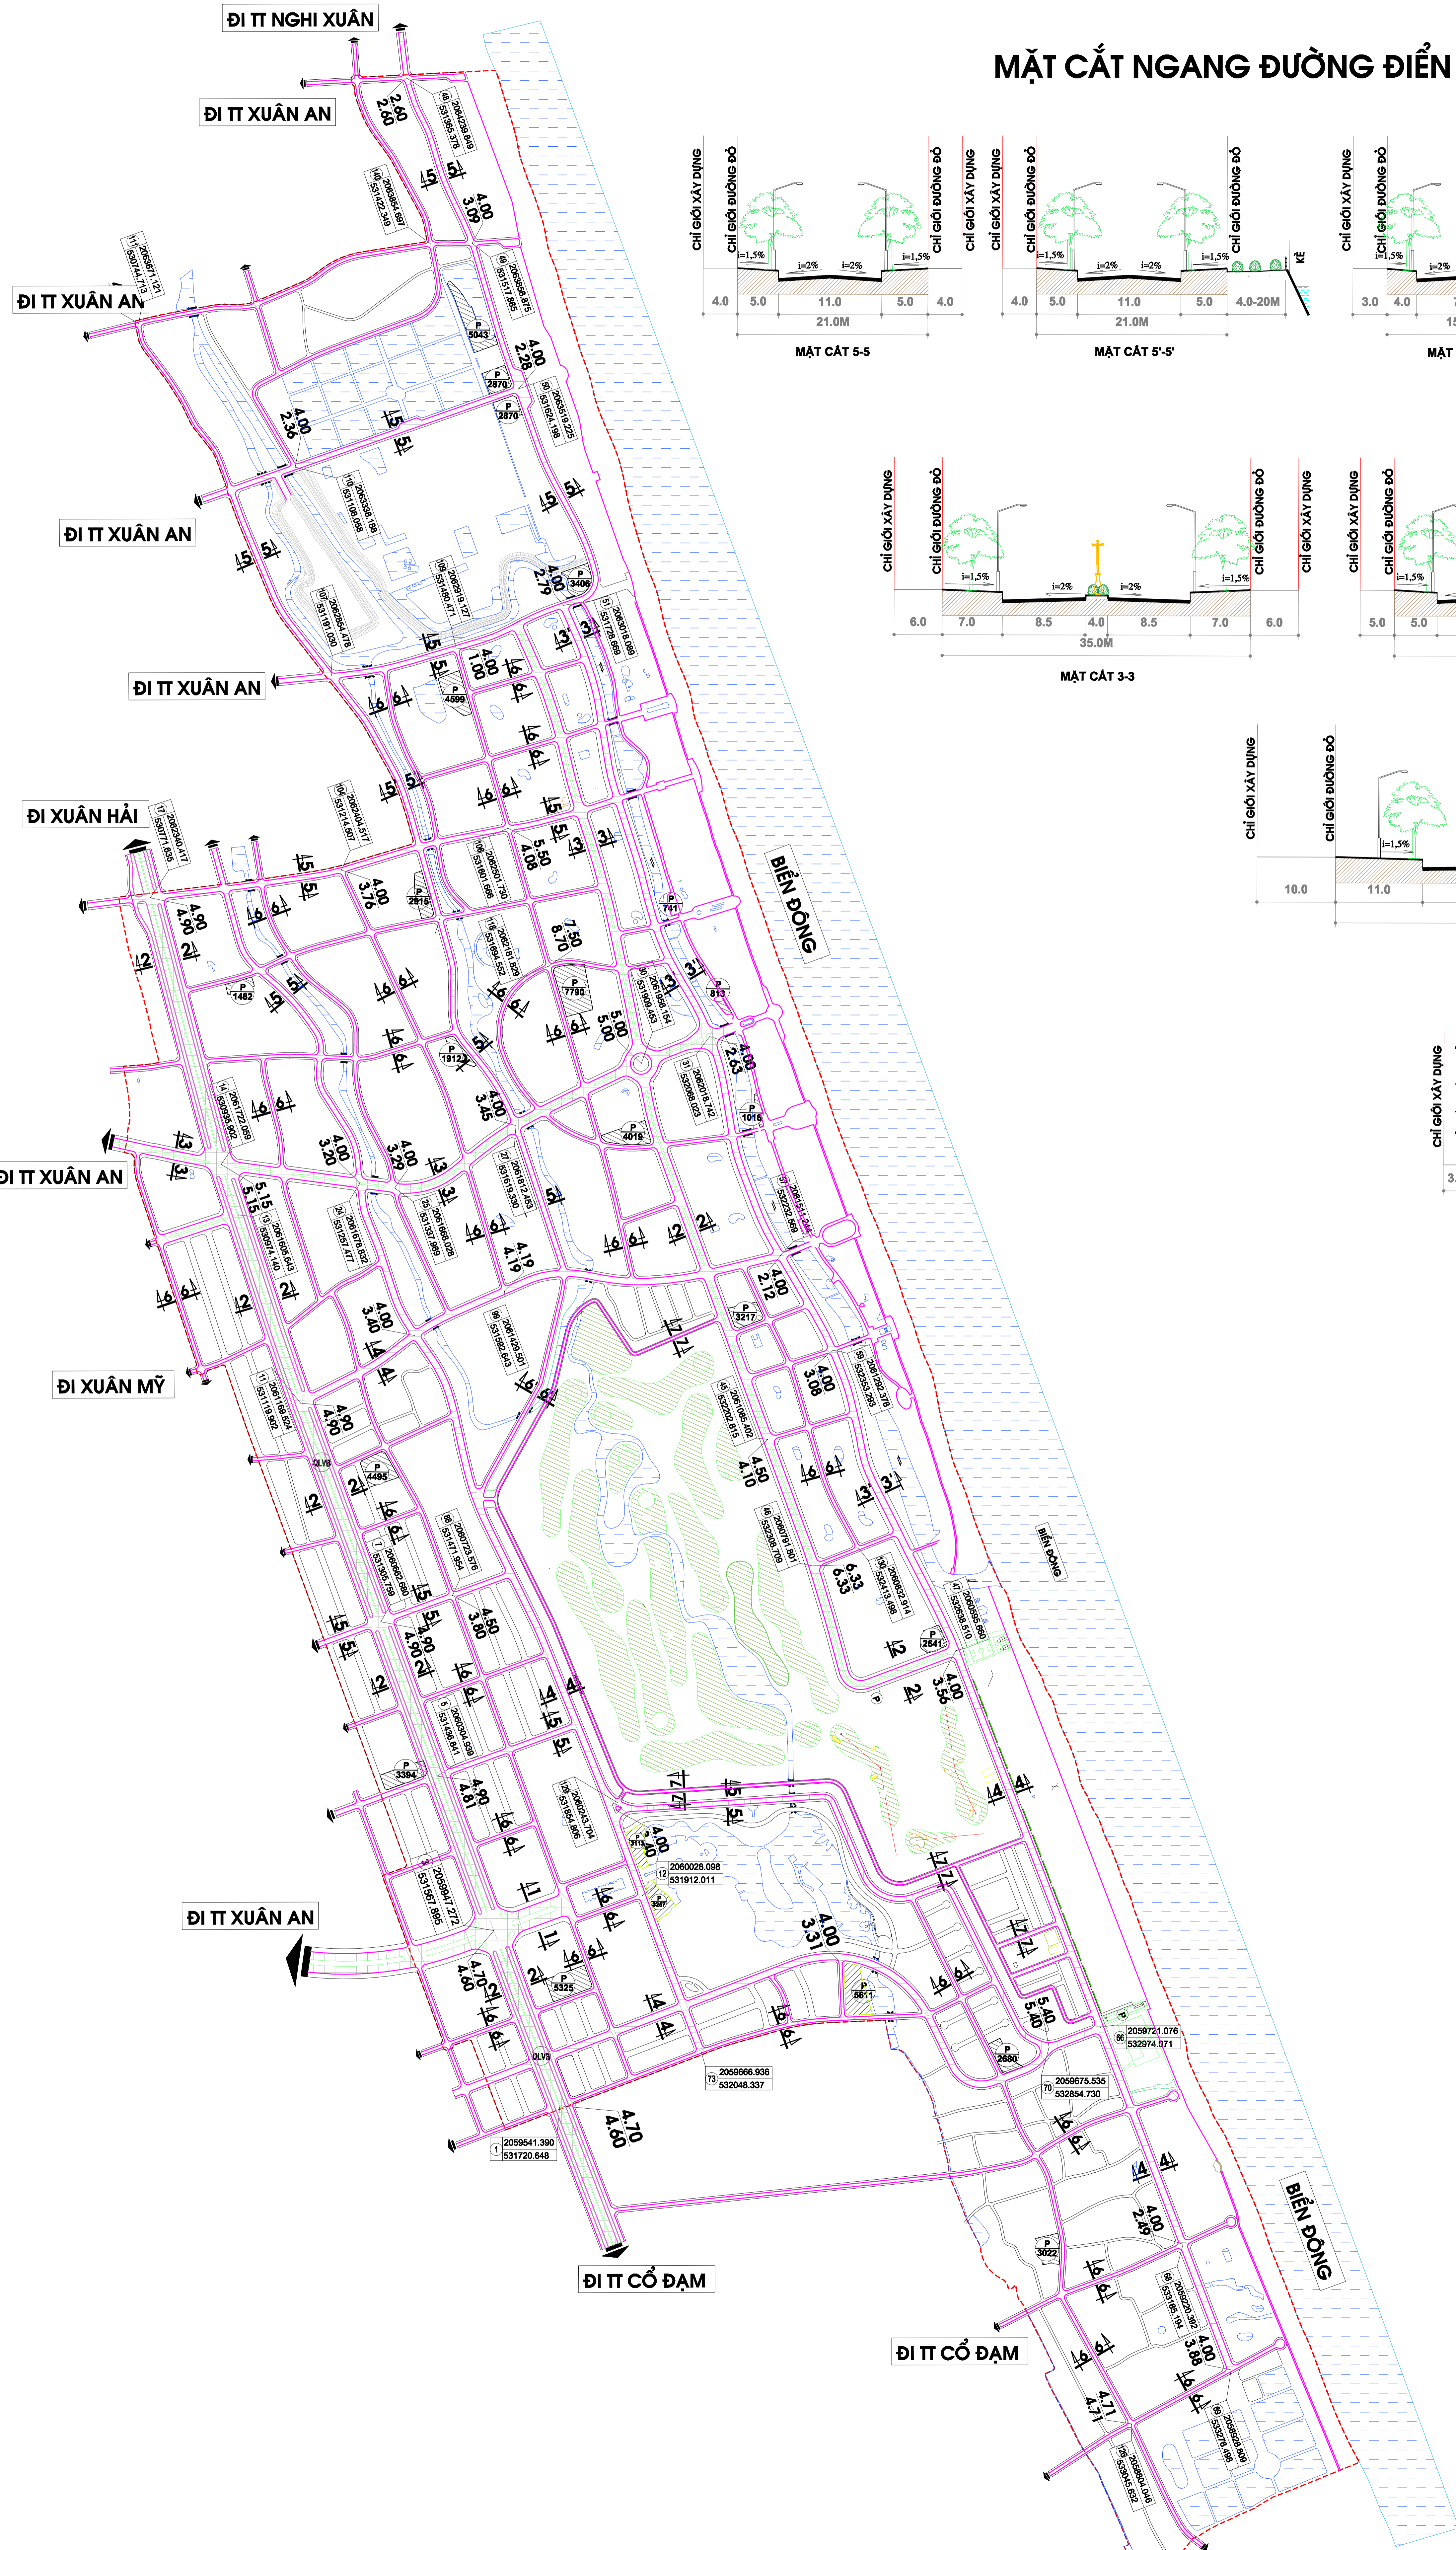



HUYỆN NGHI XUÂN - TỈNH HÀ TĨNH

ĐIỀU CHỈNH QUY HOẠCH PHÂN KHU XÂY DỰNG KHU DU LỊCH XUÂN THÀNH GẮN VỚI SÂN GOLF VÀ CÁC VÙNG PHỤ CẬN

SƠ ĐỒ QUY HOẠCH GIAO THÔNG, CHỈ GIỚI ĐƯỜNG ĐỎ VÀ CHỈ GIỚI XÂY DỰNG

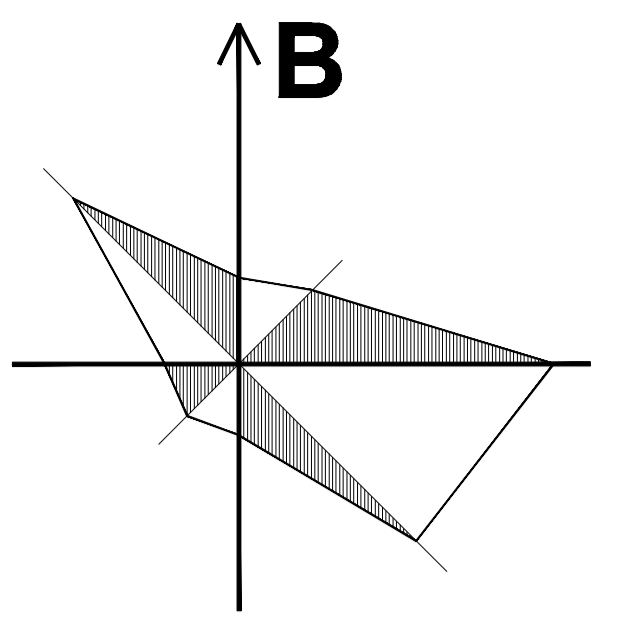

MẶT CẮT NGANG ĐƯỜNG ĐIỂN HÌNH

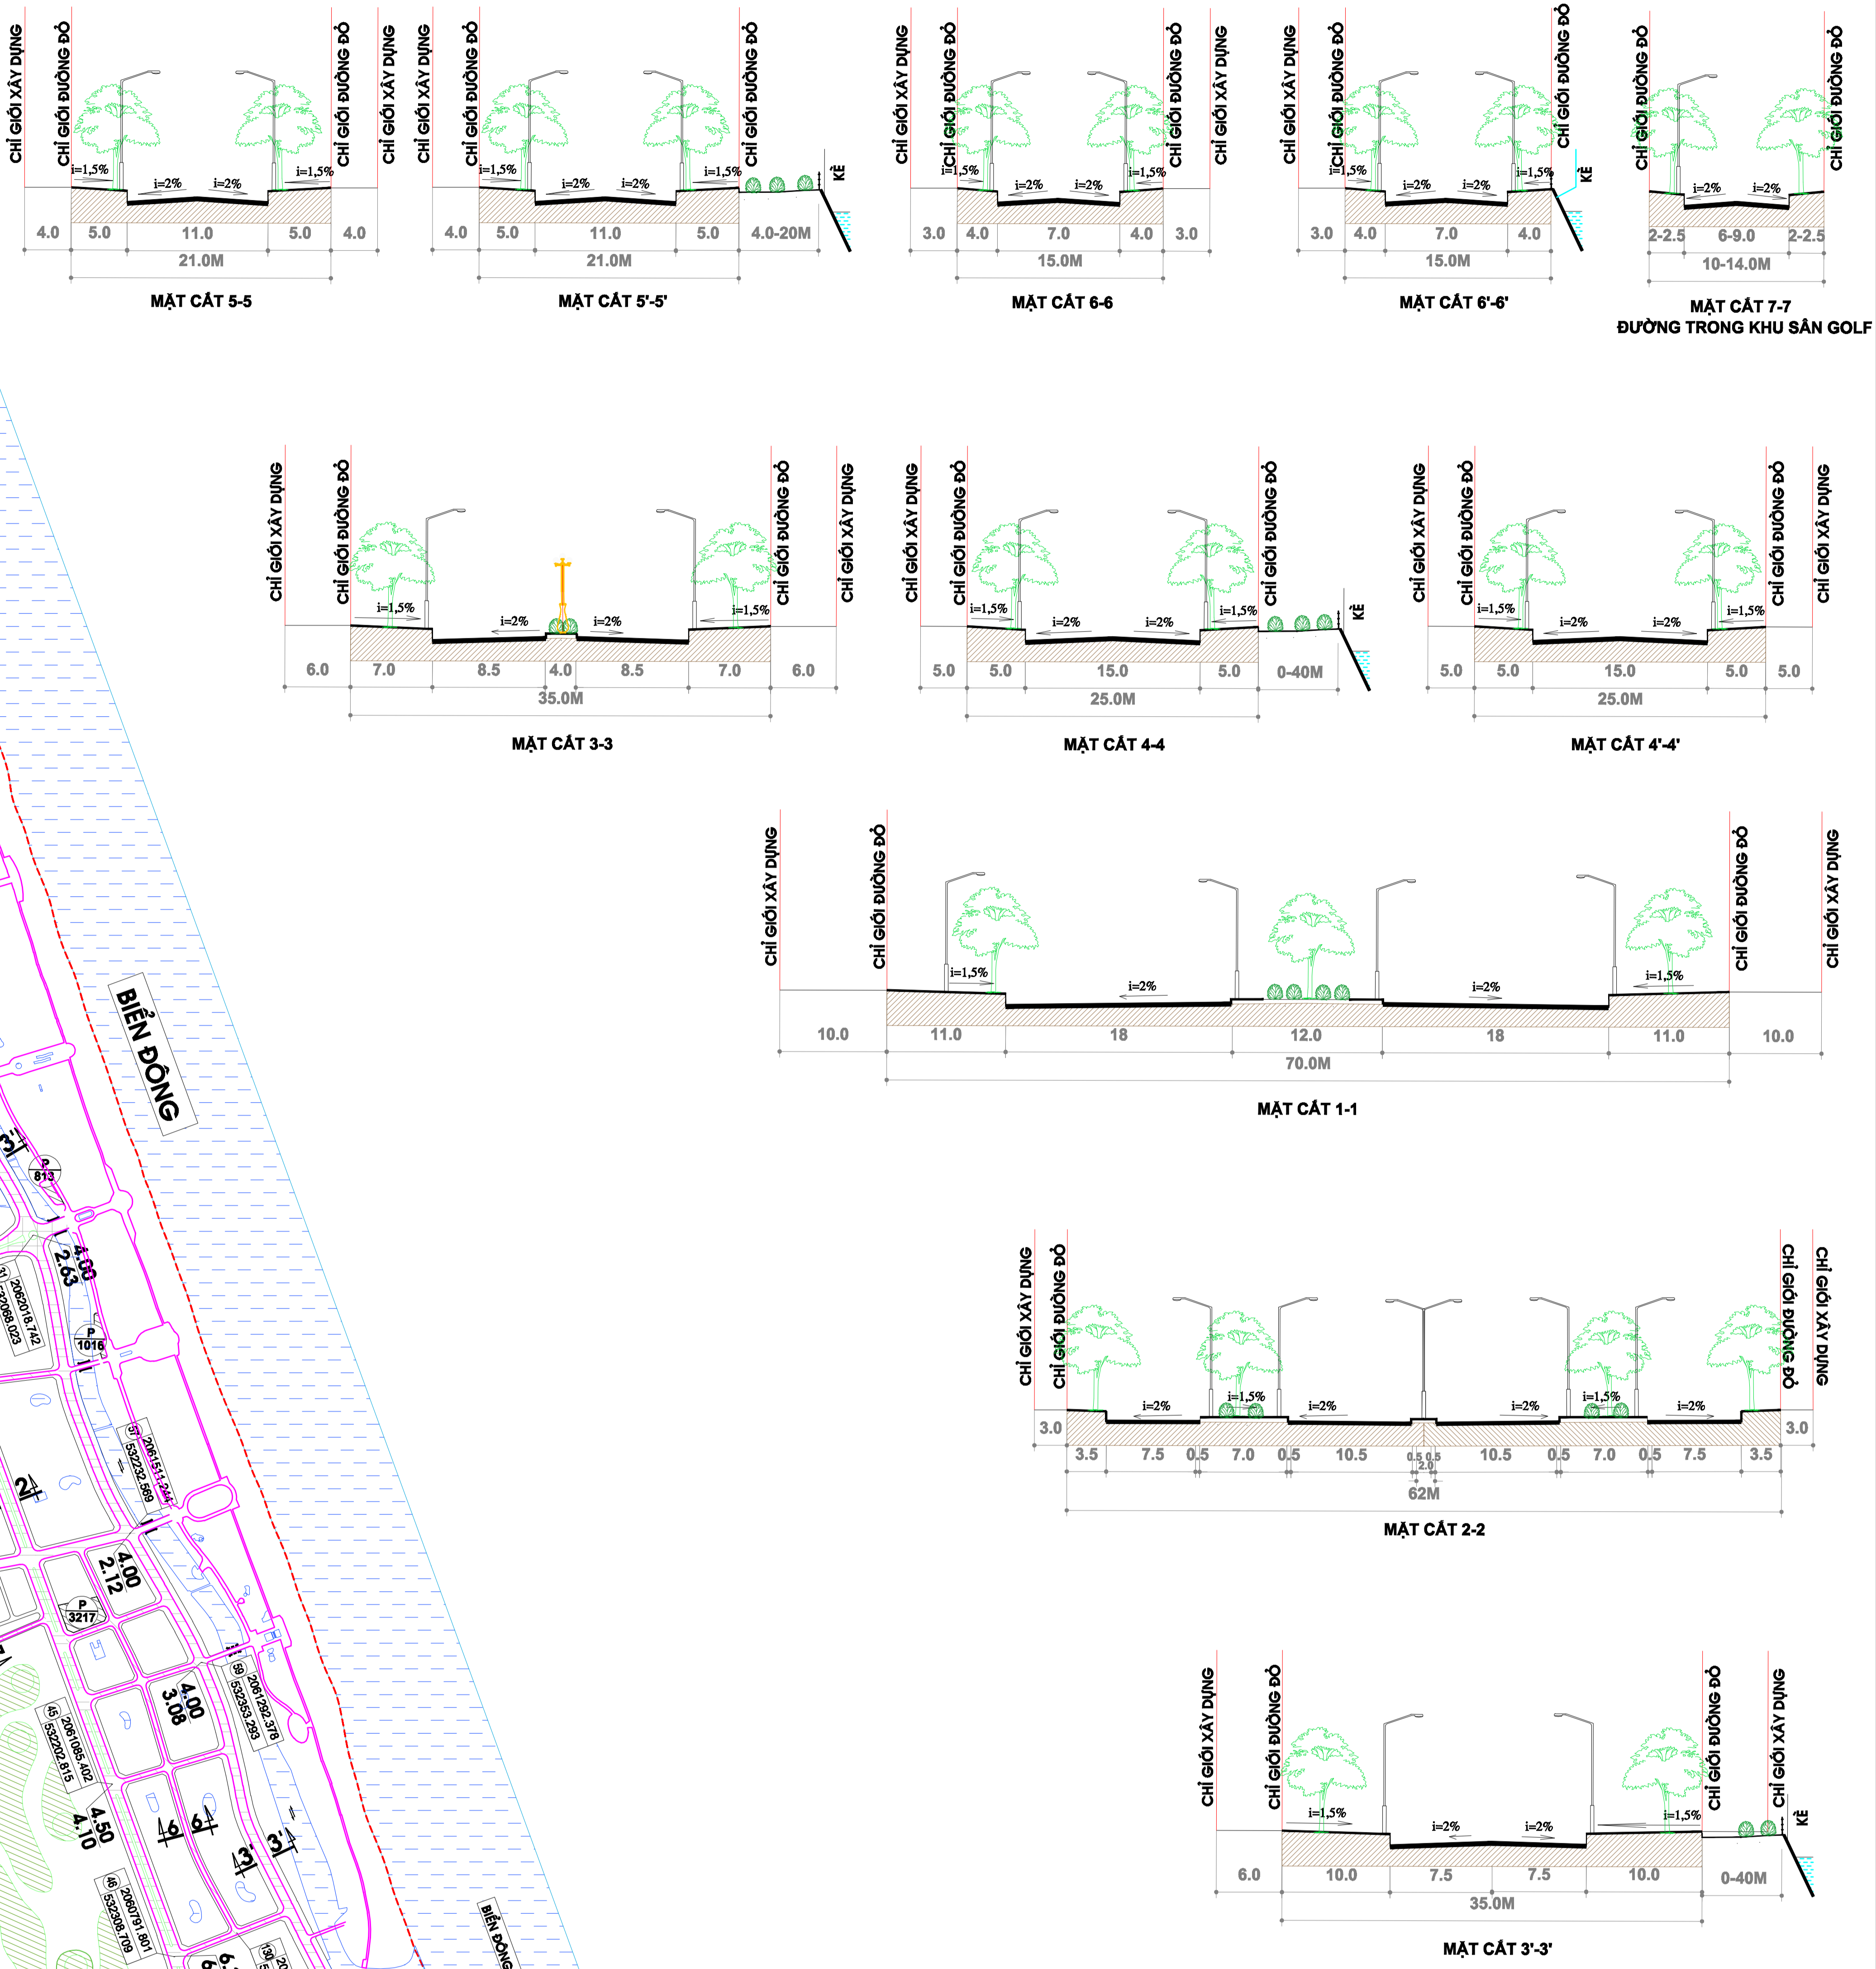

KÝ HIỆU:

HIỆN TRẠNG
(CẢI TẠO)

- | | |
|--|--|
| | QUỐC LỘ VEN BIỂN |
| | ĐƯỜNG LIÊN KHU VỰC |
| | ĐƯỜNG KHU VỰC |
| | ĐƯỜNG PHÂN KHU VỰC |
| | CẦU BÊ TÔNG |
| | CỐNG QUA ĐƯỜNG |
| | STT TOẠ ĐỘ X(M)
TOẠ ĐỘ Y(M) |
| | BÃI ĐỖ XE
DIỆN TÍCH (M²) |
| | CAO ĐỘ THIẾT KẾ(M) |
| | CAO ĐỘ TỰ NHIÊN(M) |
| | RANH GIỚI NGHIÊN CỨU |